


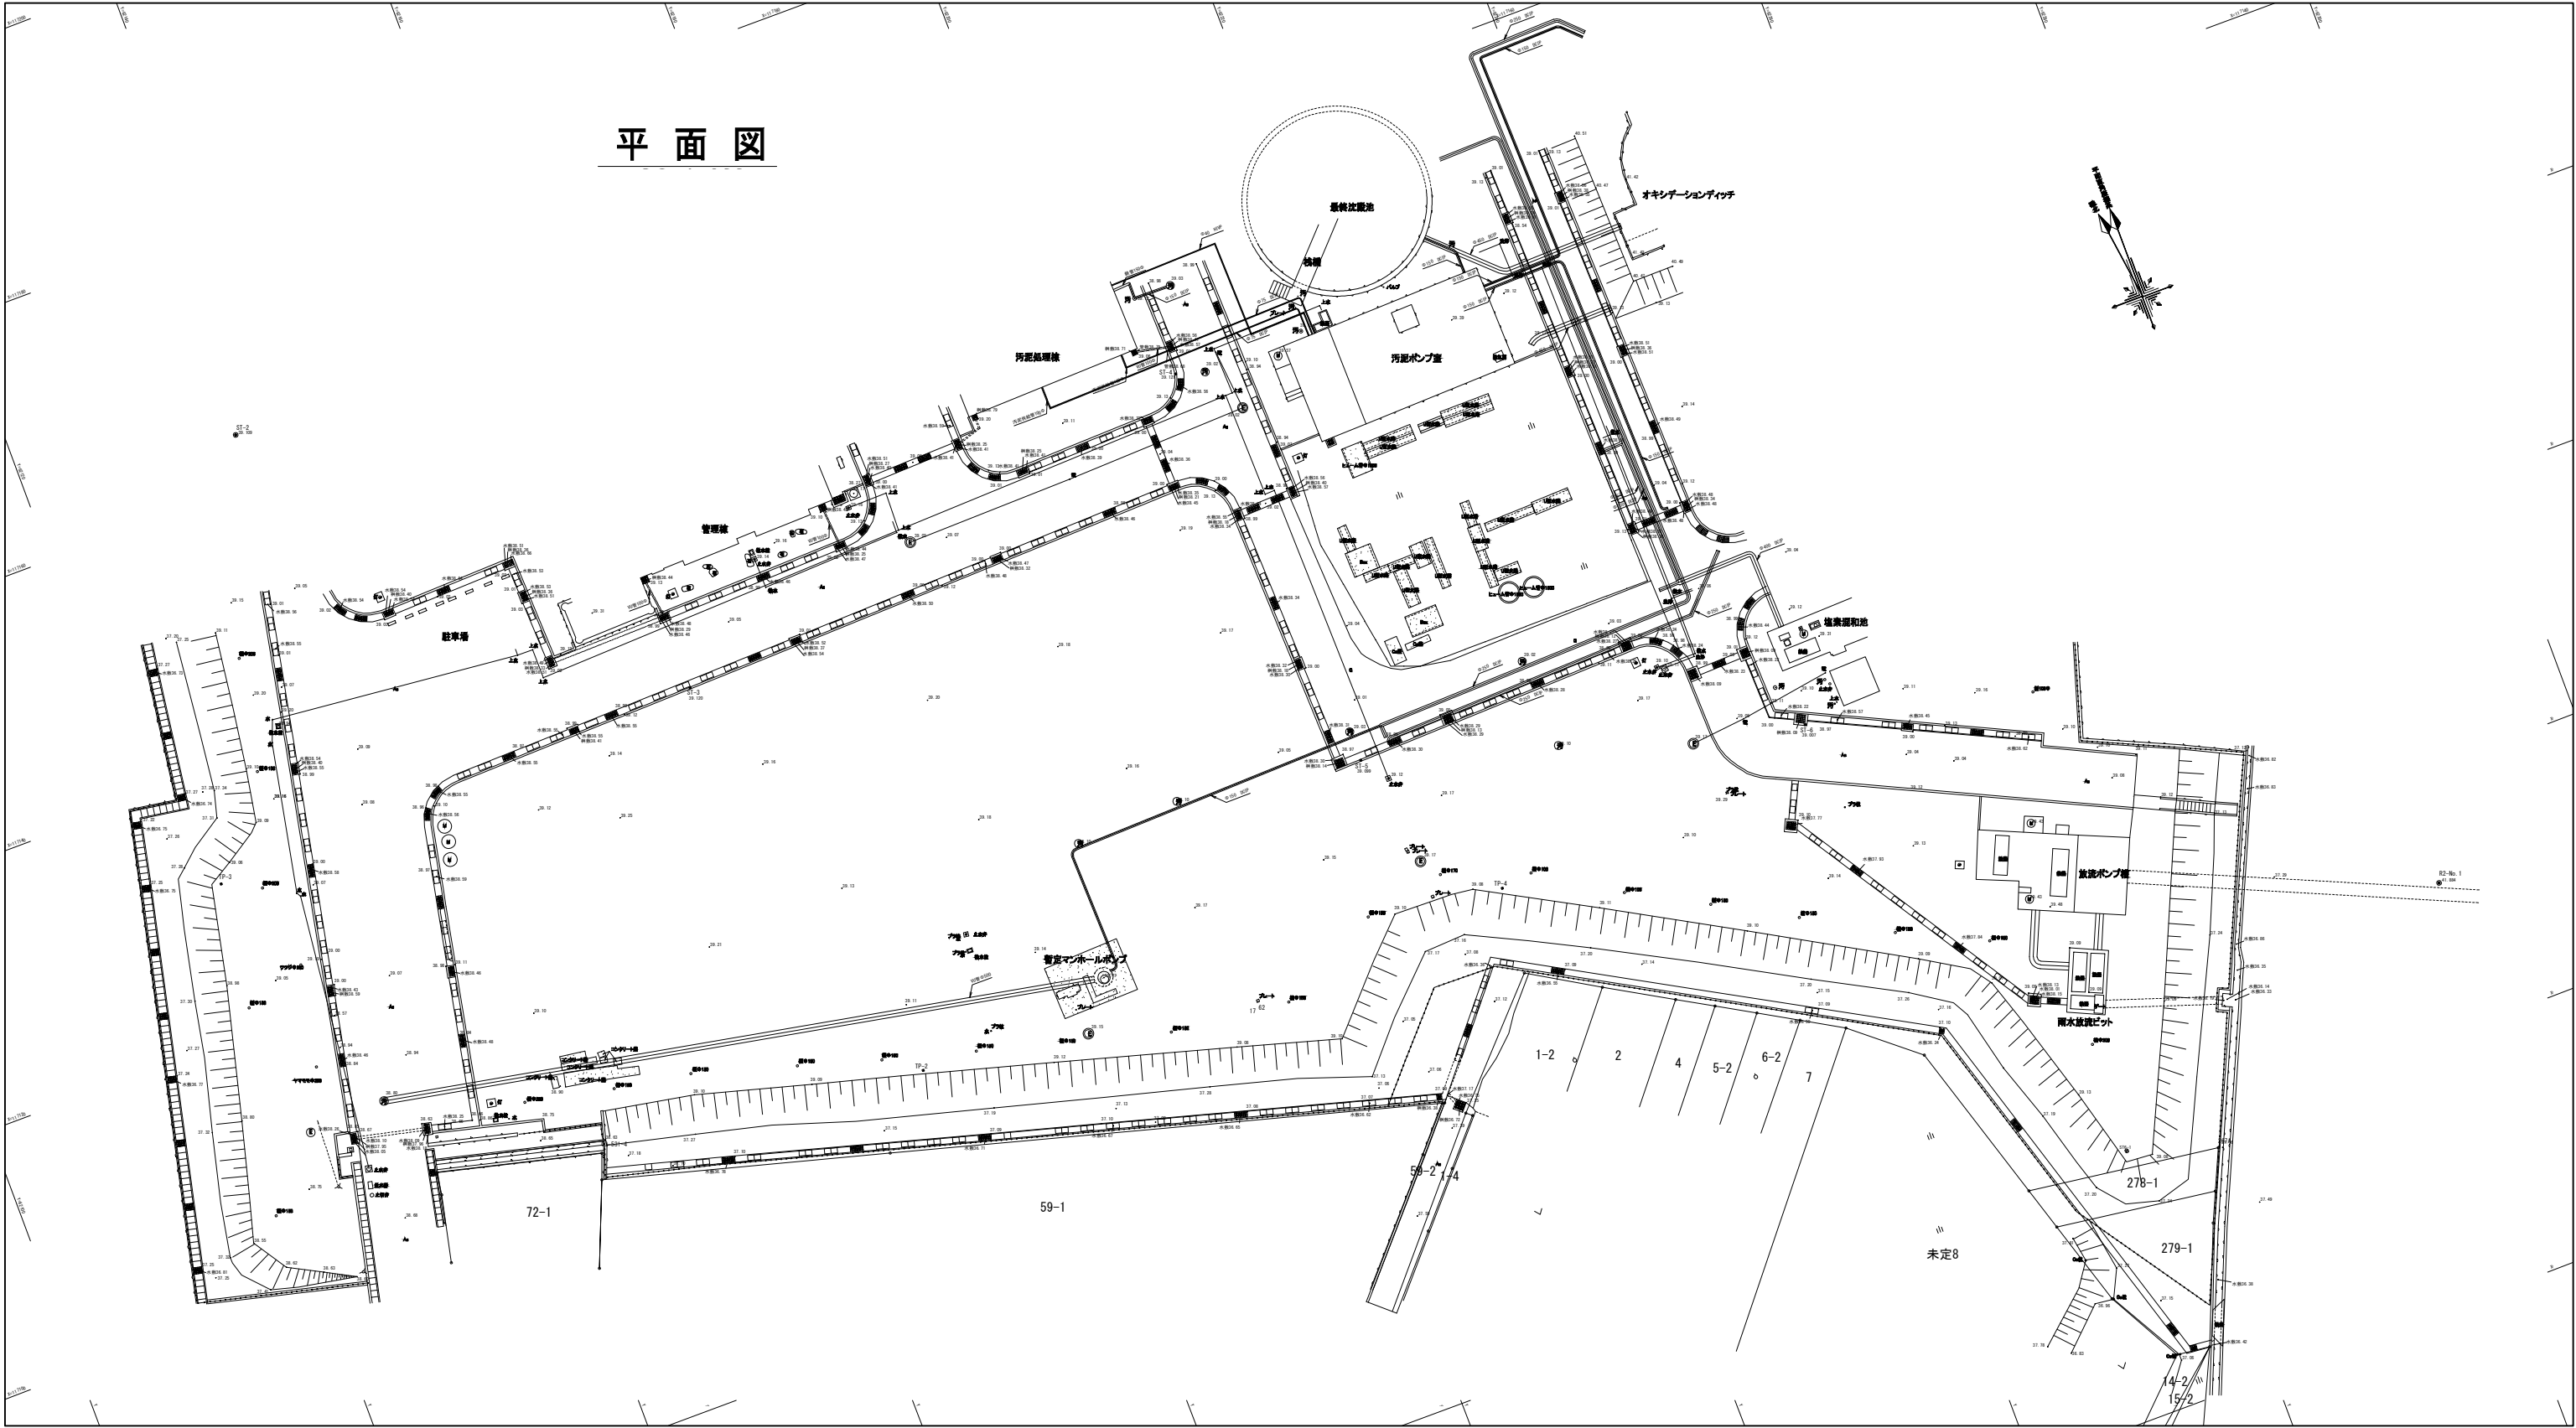

※ 下水道接続工事について、詳細な埋設配管ルート及び接続方法については、美馬市、組合と協議すること。
暫定マンホールポンプは移設し、現在の設備（配管、電気設備等）は残置とする。