

調査位置平面図

SC=1:500

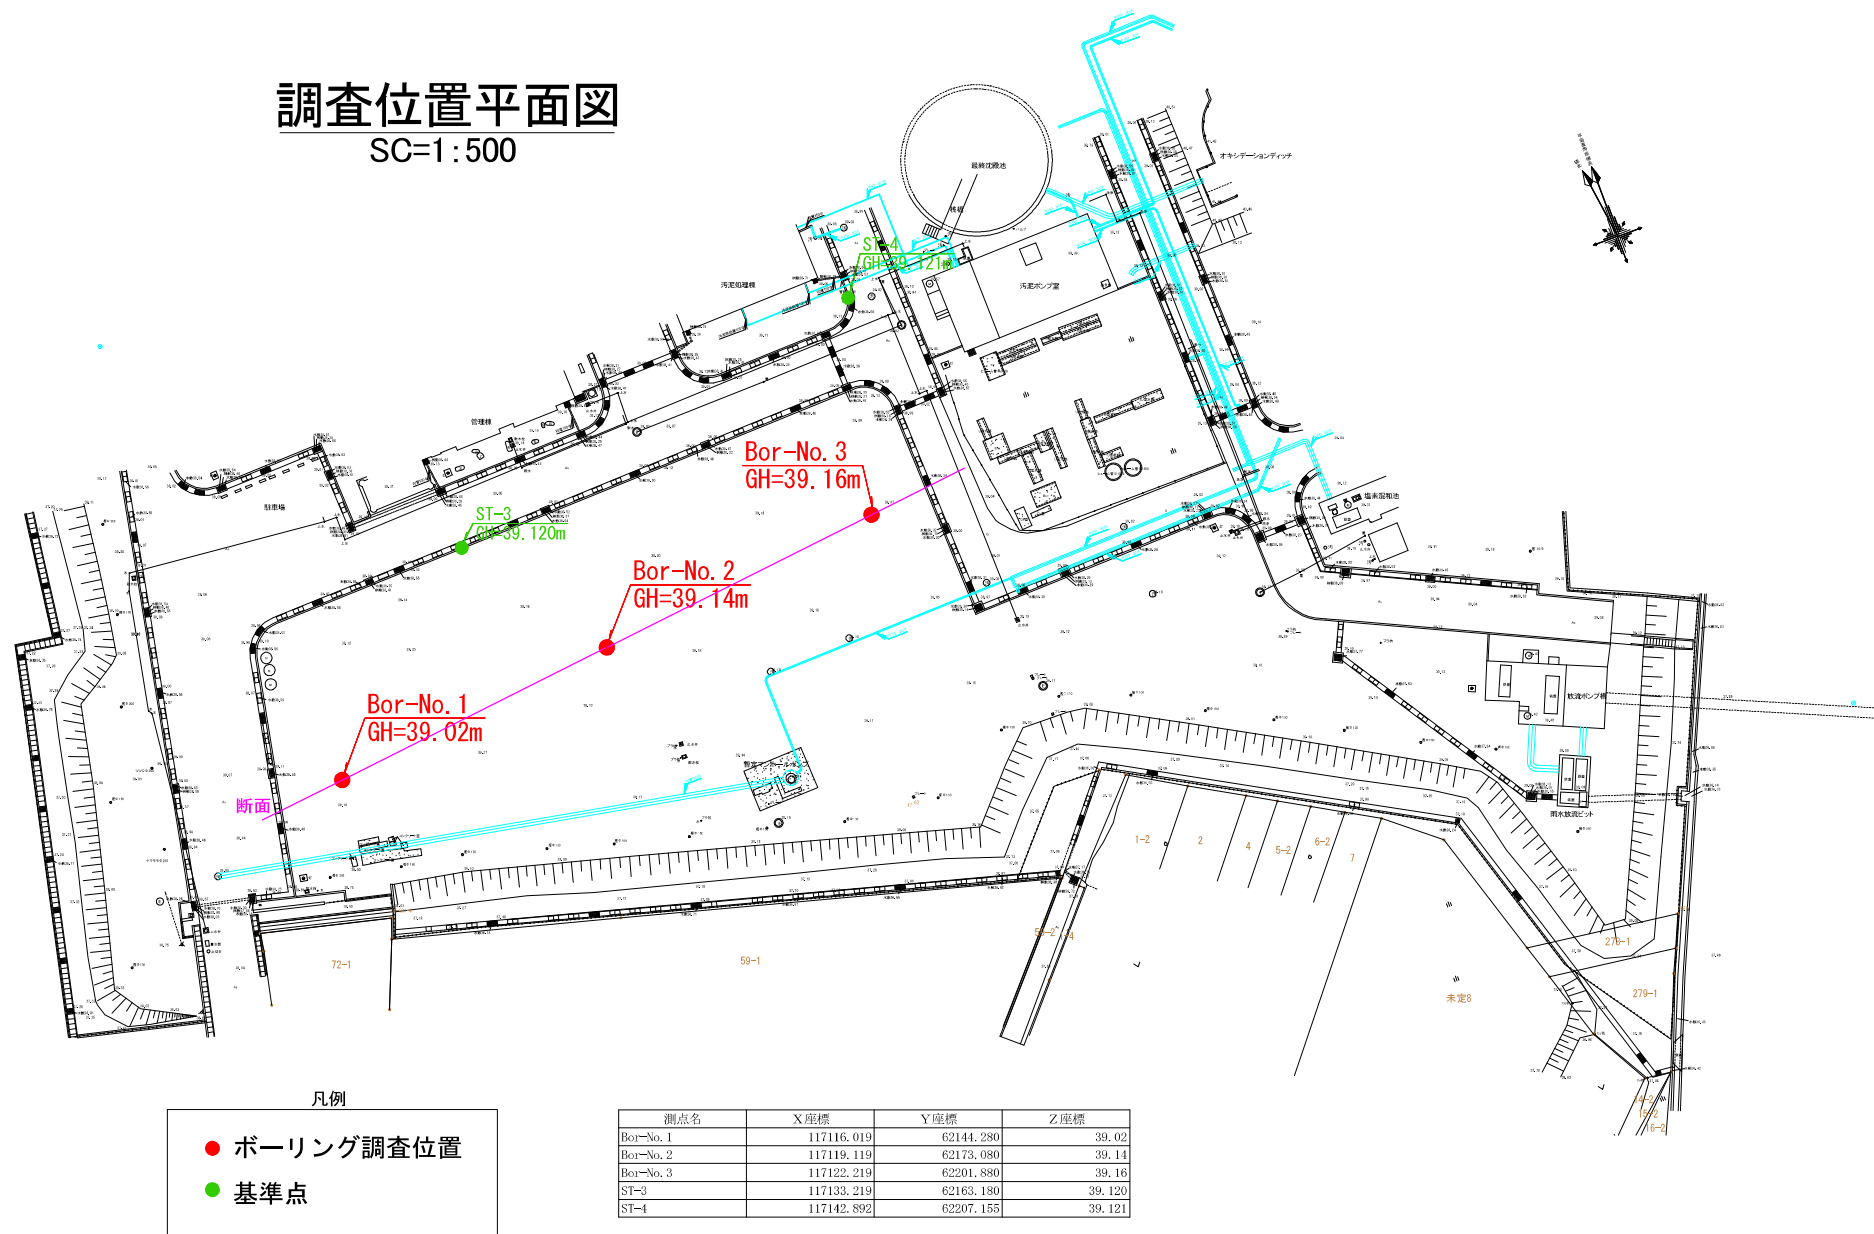


図1-2 調査位置平面図 (S=1/500)

ボーリング柱状図

調 査 名 令和2年度汚泥再生処理センター施設整備地質調査他委託業務

[illegible]

事業・工事名

シート No

ボーリング名	Bor-No. 1		調査位置		美馬市穴吹町穴吹字福戸原						北緯	34° 3' 15.0505"				
発注機関	吉野川環境整備組合					調査期間	令和 2年 9月 23日 ~ 2年 9月 29日					東経	134° 10' 23.3653"			
調査業者名	株式会社エス・ビー・シー 電話 (0883-52-1621)		主任技師	前田 博志		現代理人	井口 忍		コ鑑 定 者	植杉 御代		ボーリング責任者	井口 忍			
孔口標高	39.02m	角	180° 上	90°	方	北 270° 西	0° 東	地盤勾配	鉛直 180° 南	使用機種	試錐機	東邦地下工機D-1		ハンマー 落下用具	半自動落下	
総掘進長	20.00m	度	下 0°	0°	向	西 180° 南	0° 東	鉛直 90°	水平 0°	エンジン	クボタER-80		ポンプ	東邦地下工機BG-3型		

[illegible]

ボーリング柱状図

調 査 名 令和2年度汚泥再生処理センター施設整備地質調査他委託業務

事業・工事名

シート No

ボーリング名	Bor-No. 2		調査位置		美馬市穴吹町穴吹字福戸原								北緯		34° 3' 15.1450"										
発注機関	吉野川環境整備組合						調査期間		令和 2年 9月 7日 ~ 2年 9月 11日				東経		134° 10' 24.4891"										
調査業者名	株式会社エス・ピー・シー 電話 (0883-52-1621)		主任技師		前田 博志		現代場 代理人		井口 忍		コ鑑 定者		植杉 御代		ボーリング 責任者		井口 忍								
孔口標高	39.14m	角		180° 上		方		北 0° 270° 西 90° 東		地盤 勾配		鉛直 90°		水平 0°		使用 機種		試錐機		東邦地下工機 D-1		ハンマー 落下用具		半自動落下	
総掘進長	20.00m	度		下 0°		向		180° 南		エンジン		クボタ ER-80				ポンプ		東邦地下工機 BG-3型							

[illegible]

ボーリング柱状図

調 査 名 令和2年度汚泥再生処理センター施設整備地質調査他委託業務

ボーリングNo

事業・工事名

シートNo

ボーリング名	Bor-No. 3		調査位置		美馬市穴吹町穴吹字福戸原							北 緯		34° 3' 15.2395"				
発 注 機 関	吉野川環境整備組合					調査期間		令和 2年 9月 15日 ～ 2年 9月 18日					東 経		134° 10' 25.6129"			
調査業者名	株式会社エス・ビー・シー 電話（0883-52-1621）		主任技師		前田 博志		現 場 代 理 人		井 口 忍		コ 鑑 定 者		植 杉 御代		ボーリング 責 任 者		井 口 忍	
孔 口 標 高	39.16m	角			方	北 0° 270° 西 90° 東 180° 南		地盤勾配	鉛直 0° 水平 0°	使用機種	試 錐 機		東邦地下工機D-1		ハンマー 落下用具		半自動落下	
総掘進長	20.00m	度			向			エンジン	クボタER80		ポンプ		東邦地下工機BG-3型					

